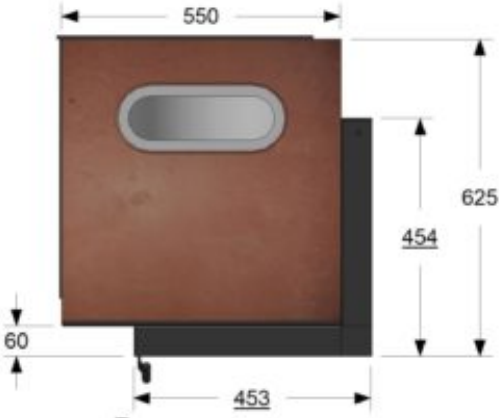

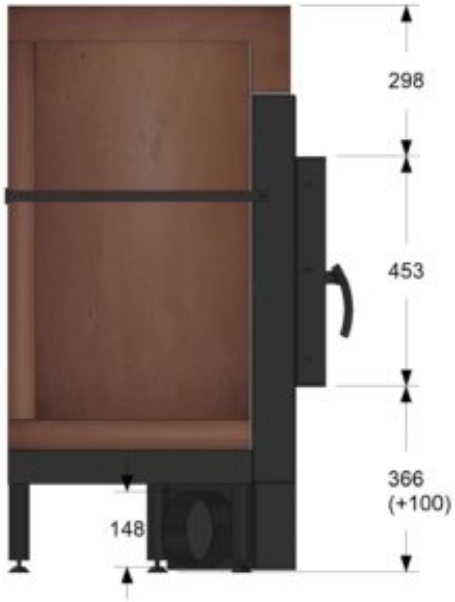

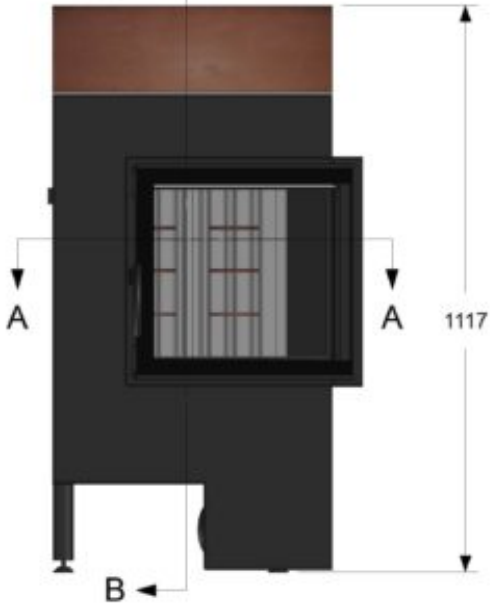

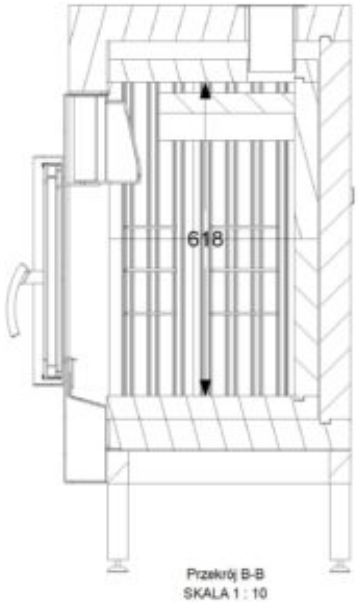

Przekrój B-B
SKALA 1 : 10

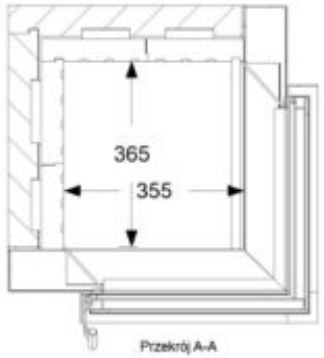

Przekrój A-A
SKALA 1 : 10

PPA 350NP 45x45x45